


CUM01 - Návrh komunikačných zariadení a opatrení

1 : 20 000

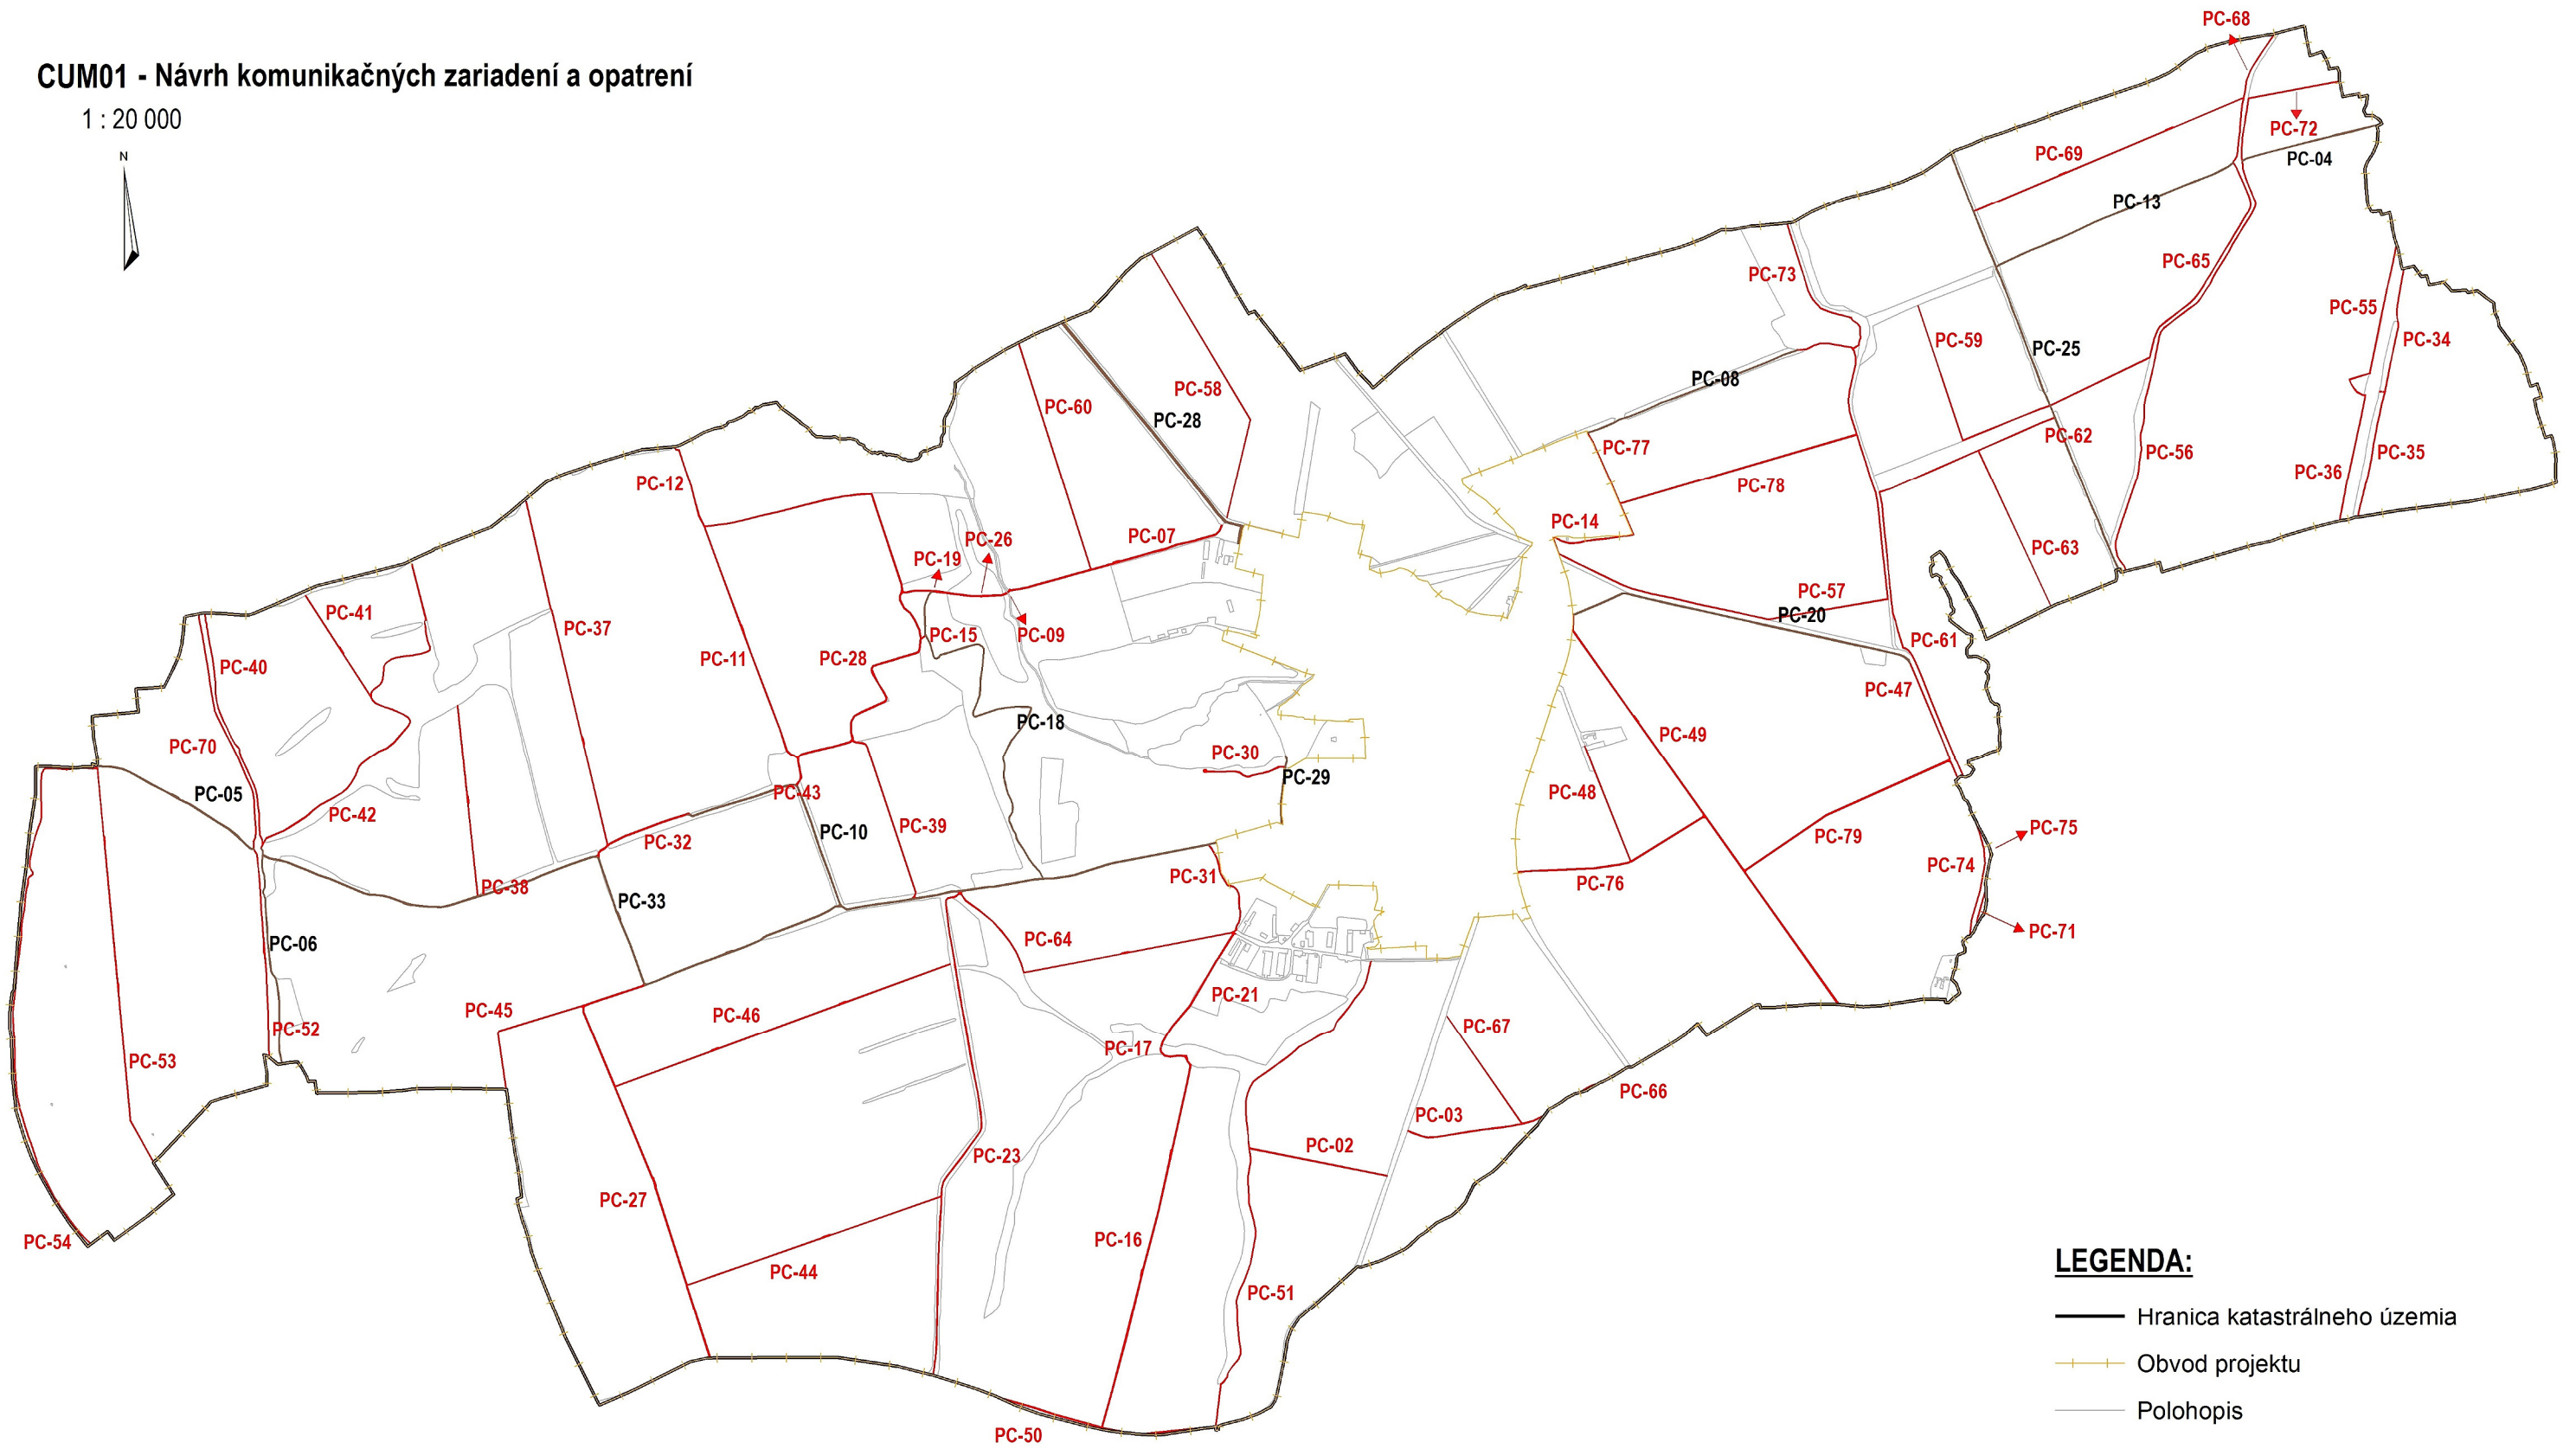

LEGENDA:

- Hranica katastrálneho územia
- Obvod projektu
- Polohopis

Poľnohospodárska dopravná sieť

- Existujúca poľná cesta
- Navrhovaná poľná cesta
- PC Poľná cesta