


CUM04 - Návrh ekologických a krajinotvorných zariadení a opatrení

1 : 20 000

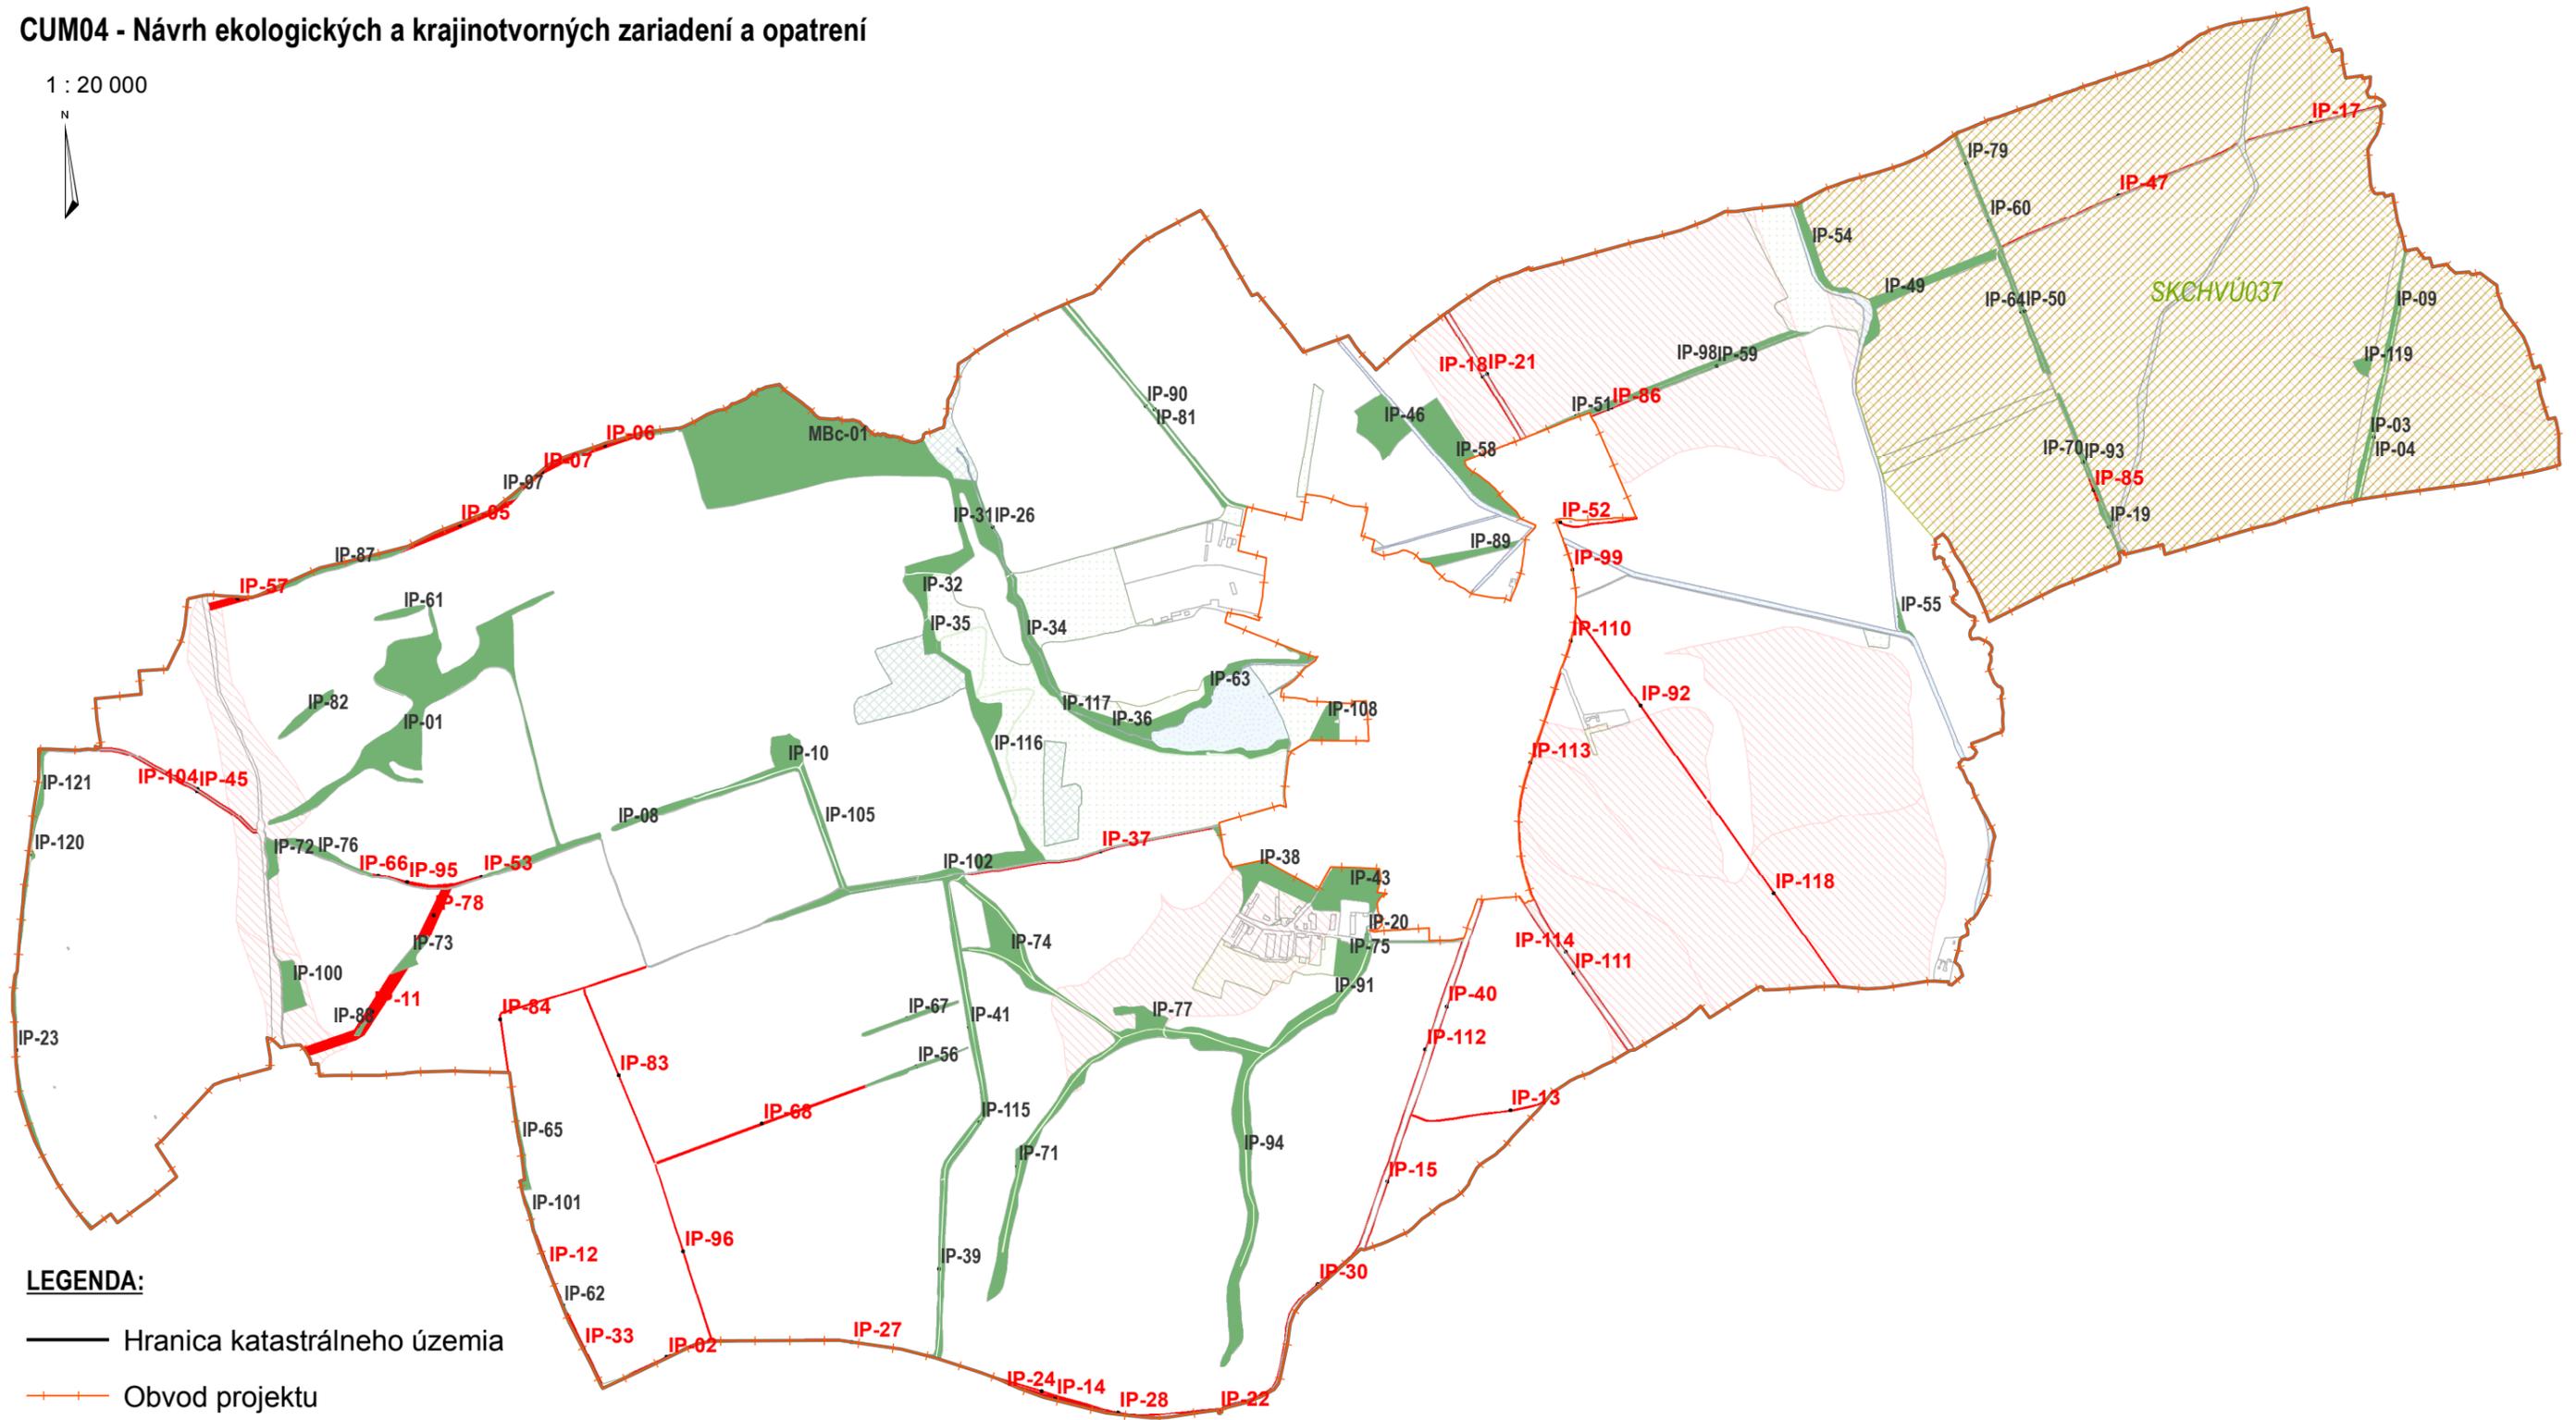

LEGENDA:

- Hranica katastrálneho územia
- - - Obvod projektu
- Polohopis

Prieskum ekologických a krajinotvorných pomerov

- Lesná pôda
- Nelesná drevinová vegetácia
- Vodné toky a vodné plochy
- Trvalé trávne porasty

Územný systém ekologickej stability

- Existujúce ekologické zariadenia miestneho významu
- Navrhované ekologické zariadenia miestneho významu
- IP Interakčný prvok (IP)
- MBc Biocentrum miestneho významu (MBc)

Chránené územia podľa medzinárodných dohovorov

- Chránené vtáacie územie Ondavská rovina (SKCHVU037)

Chránené prírodné zdroje

- Chránené pôdne zdroje